


LOTSCHNITT
VERTICAL SECTION



WAAGSCHNITT
HORIZONTAL SECTION

- 1 AUSSENRAHMEN
OUTER FRAME
- 2 INNENRAHMEN
INNER FRAME
- 4 DEKORPLATTE
DECORATIVE PANEL
- 5 SPACER
SPACER
- 6 DISPLAY
DISPLAY
- 7 TÜRLATT
DOOR LEAF
- 8 DICHTUNGEN
SEALINGS
- 9 BÄNDER
DOOR HINGES
- 10 VERSCHLUSS
DOOR LOCKING
- 12 VERSCHRAUBUNG VON INNEN- UND AUSSENFLANSCH
MOUNTING OF INNER AND OUTER FRAME
- 13 ENTWÄSSERUNGSNUT
DRAINAGE SLOT
- 14 TUNNEL
TUNNEL
- 15 ZUSATZ-DÄMMELEMENT
ADDITIONAL INSULATION LAYER

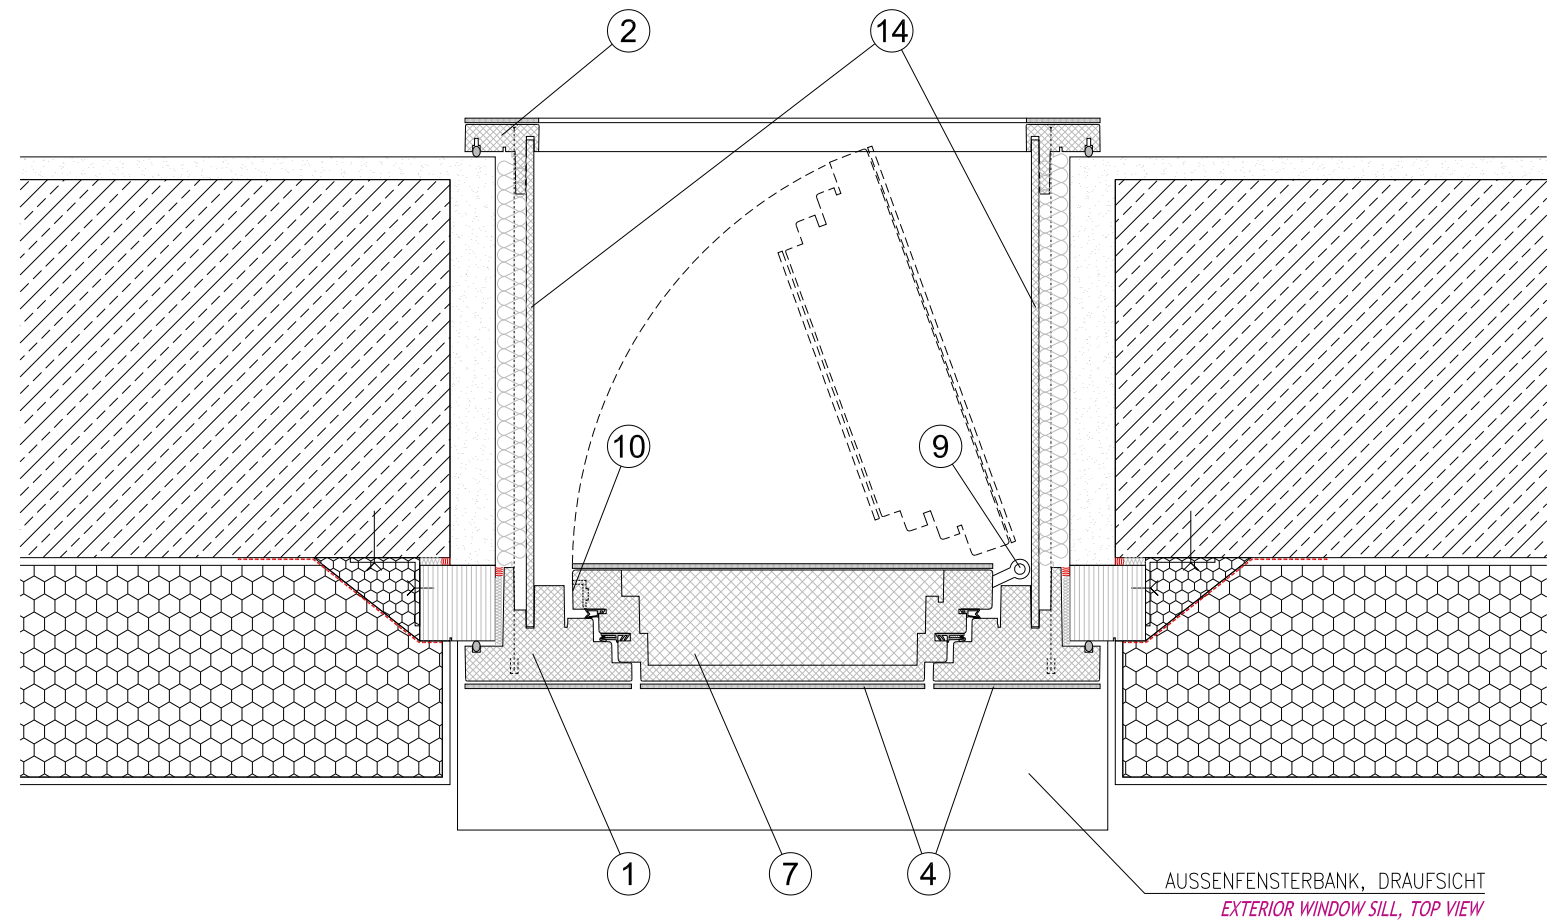

DL DURCHGANGSLICHTE
CLEAR OPENING
WÖ WANDÖFFNUNGSMASS
WALL OPENING

MONTAGE DER PETWALK-TÜR MIT BLINDSTOCK:
DER BLINDSTOCK WIRD AM ROHBAU BEFESTIGT;
AUSSEN- UND INNENPUTZ WERDEN BIS ZUM
BLINDSTOCK GEFÜHRT. DER EINBAU DER PETWALK-TÜR
ERFOLGT ERST NACH ABSCHLUSS DER PUTZARBEITEN.

INSTALLATION OF THE PETWALK-DOOR MODULE BY USE OF A MOUNTING FRAME:
THE MOUNTING FRAME WILL BE FIXED ON THE BUILDING SHELL. EXTERIOR AND
INTERIOR PLASTER WILL BE ASSEMBLED TO THE MOUNTING FRAME. THE
INSTALLATION OF THE DOOR MODULE TAKES PLACE, WHEN ALL THE PLASTER
WORKS ARE FINISHED.

INDEX	DATUM	INHALT	GEZ.	GEPR.
00	2012-03-17	ERSTFASSUNG	BA	KK
01	2013-04-07	KOTIERUNG	BA	KK
02	2013-11-25	ÜBERARBEITUNG	BA	KK



PETWALK SOLUTIONS

GmbH & Co KG

EINBAUDETAIL:

040 MASSIVWAND MIT WÄRMEDÄMMVERBUNDSYSTEM
MASSIVE WALL WITH THERMAL INSULATION SYSTEM
MIT BLINDSTOCK
WITH MOUNTING FRAME
AUSSEN NICHT FLÄCHENBÜNDIG
NOT FLUSH ON THE OUTSIDE

FORMAT: A3
MASSTAB: 1:5
PLANNUMMER: PET-040
DATUM: 2013-11-25